


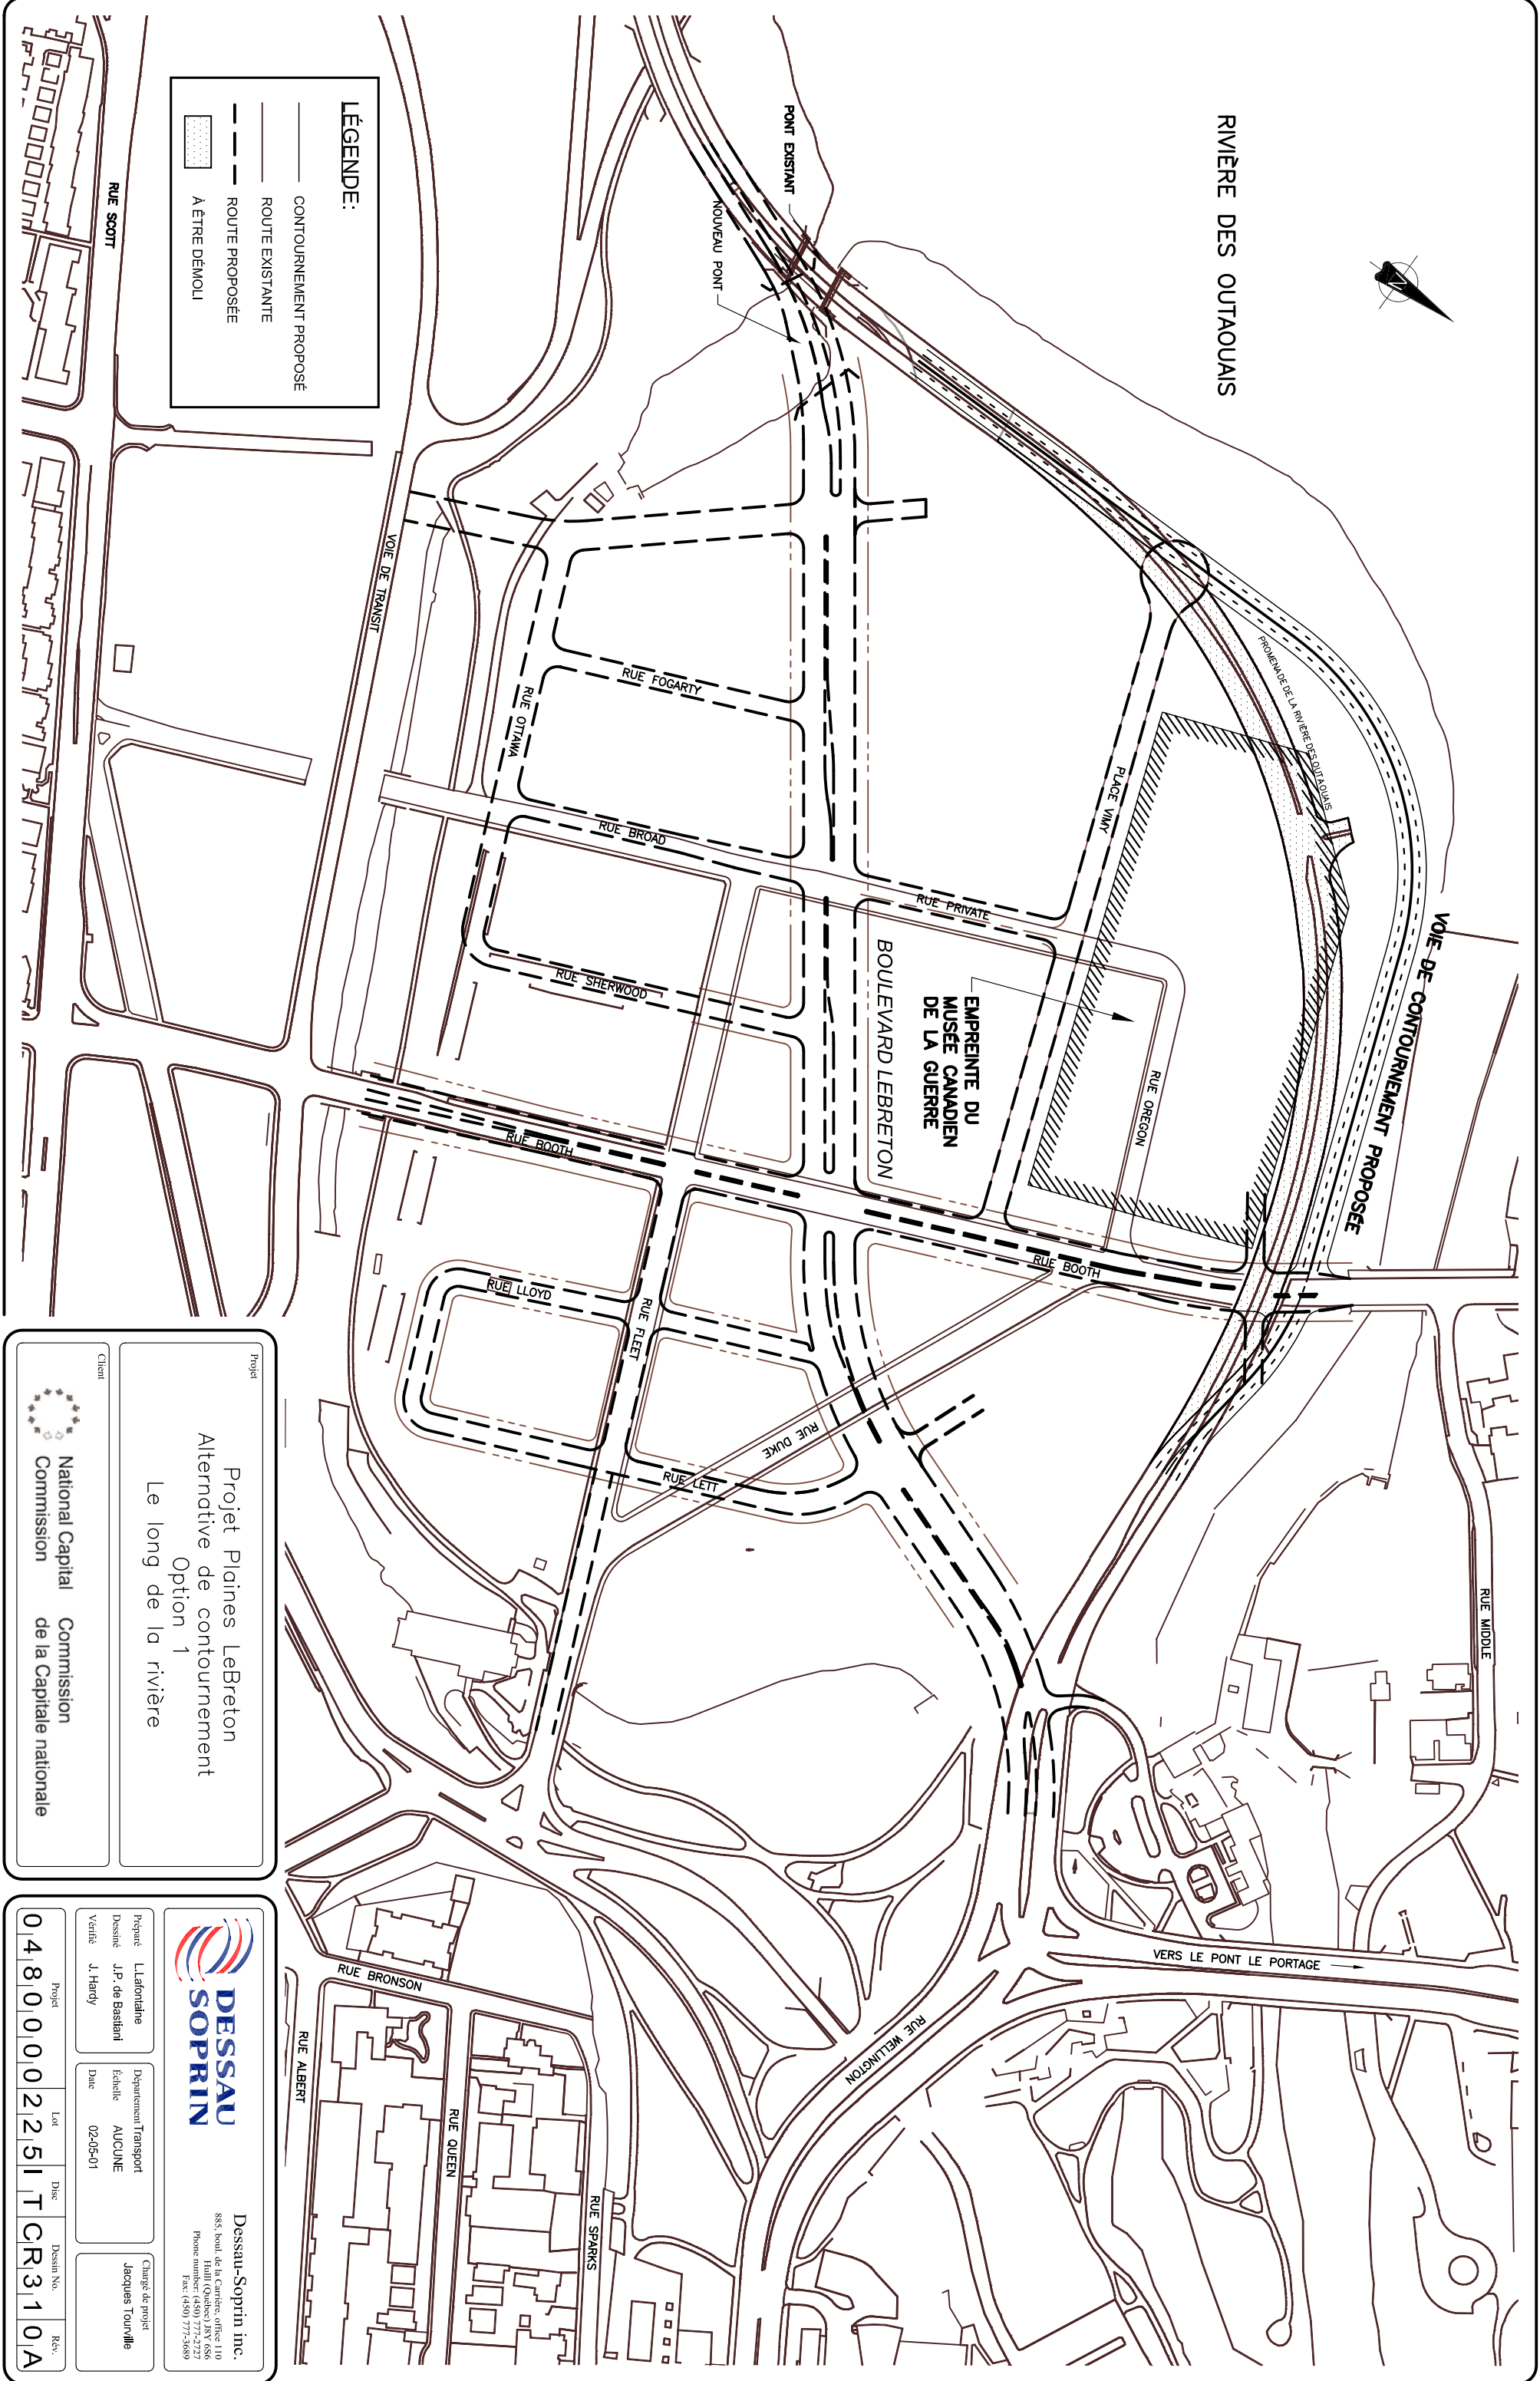

RIÈRE DES OUTAOUAIS





**LÉGENDE:**


- CONTOURNEMENT PROPOSÉ
- ROUTE EXISTANTE
- - - ROUTE PROPOSÉE
- ▨ A ÊTRE DÉMOLI

Projet

**Projet Plaines LeBreton**  
 Alternative de contournement  
 Option 1  
 Le long de la rivière

Client

 **National Capital Commission**  **Commission de la Capitale nationale**



**Dessau-Soprin inc.**  
 885, boul. de la Corniche, office 110  
 Montréal (Québec) H3Y 6S6  
 Phone number: (450) 772-2727  
 Fax: (450) 772-5689

Préparé L. Lafortune	Department/Transport	Chargé de projet Jacques Tourville
Dessiné J.P. de Bastiani	Échelle AUCUNE	
Vérifié J. Hardy	Date 02-05-01	

Projet: 048000022511T  
 Lot: CR310A  
 Date: 02-05-01  
 Dessin No.: 0A